

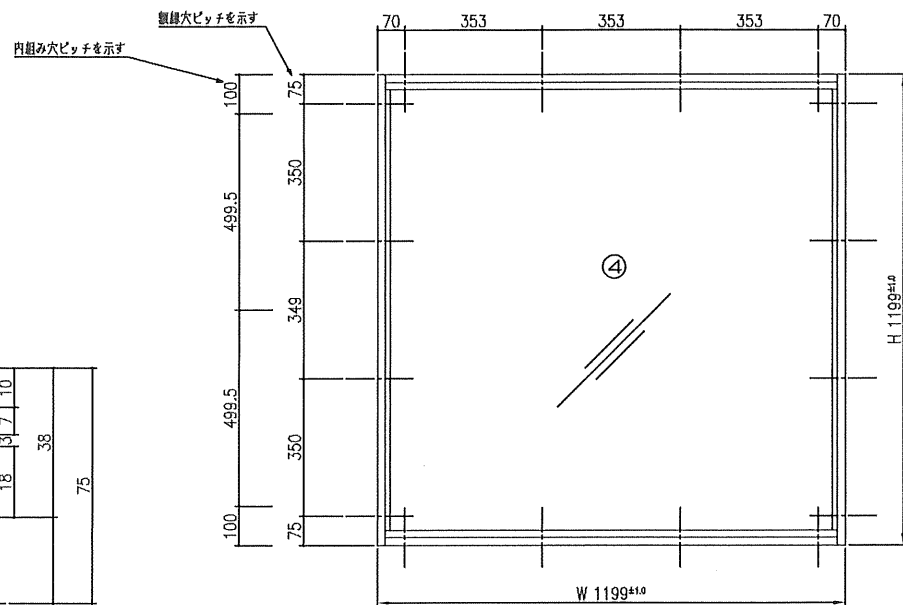


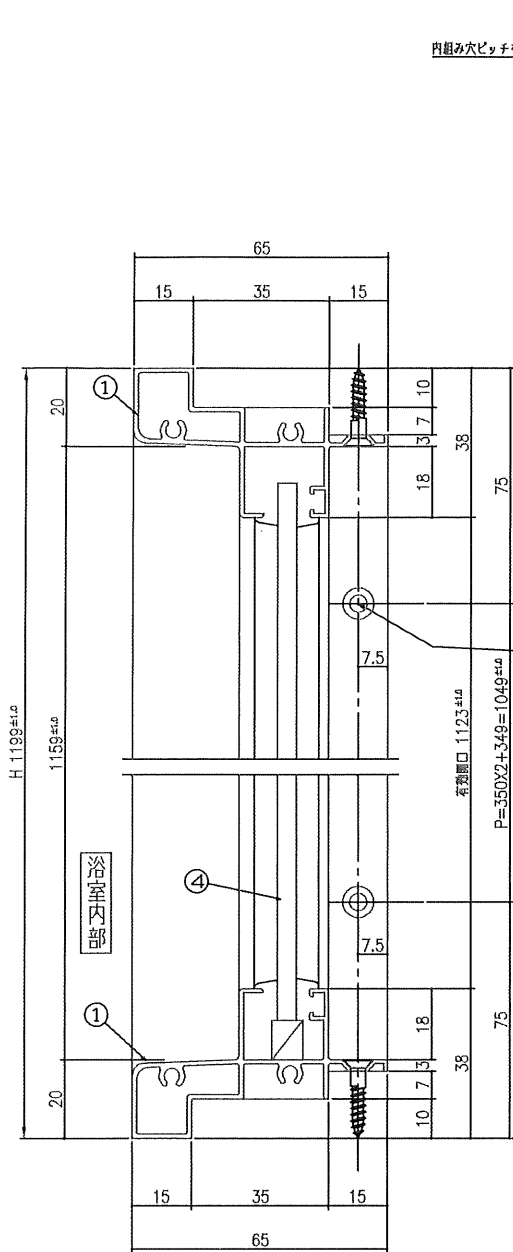

浴室内部

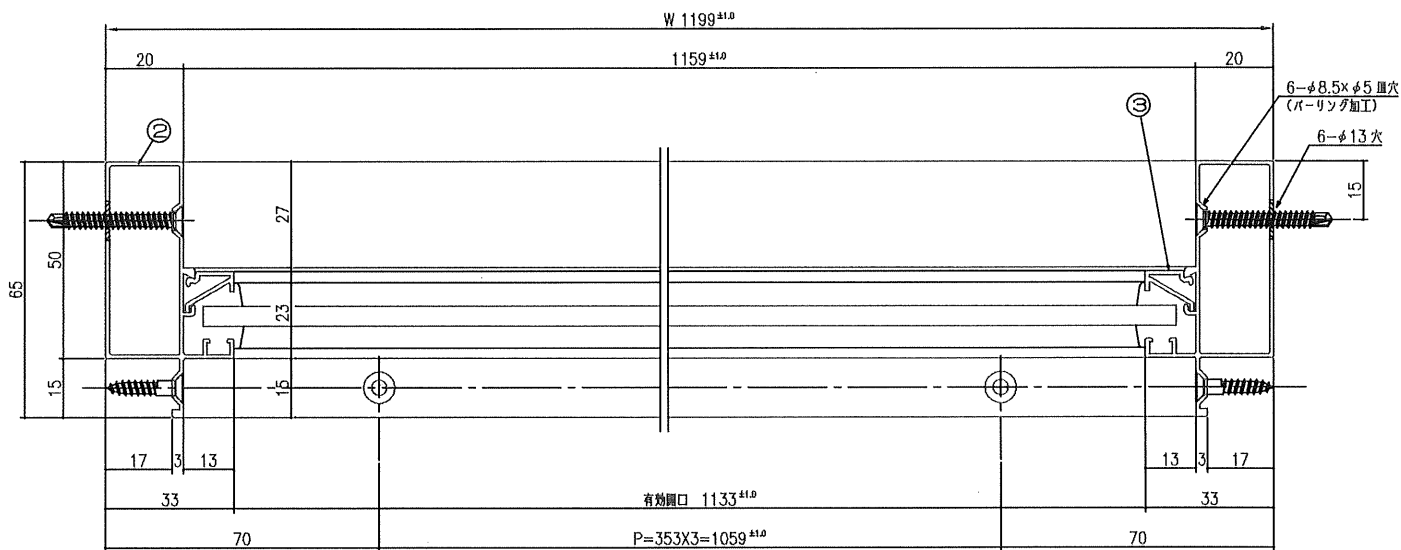

浴室外部