使用場所	～	扉形状	ｶﾞﾗｽ開戸
扉用部品	上下ﾋﾝｼﾞ　NOSCAVOキット：NS B（ヘビー/ブラック）		
	ﾊﾝﾄﾞﾙ　G620-01-090-L1300（ブラック）		UNION
	化粧枠　JURA		浜国
面材	TP10　透明強化ガラス＋飛散防止フィルム貼り		

タイプ	部屋名	吊元	DW	DH	ﾚﾊﾞｰ高さ	ｱﾝﾀﾞｰｶｯﾄ	枚数
開戸		L・R	788	2681	1350	12	1

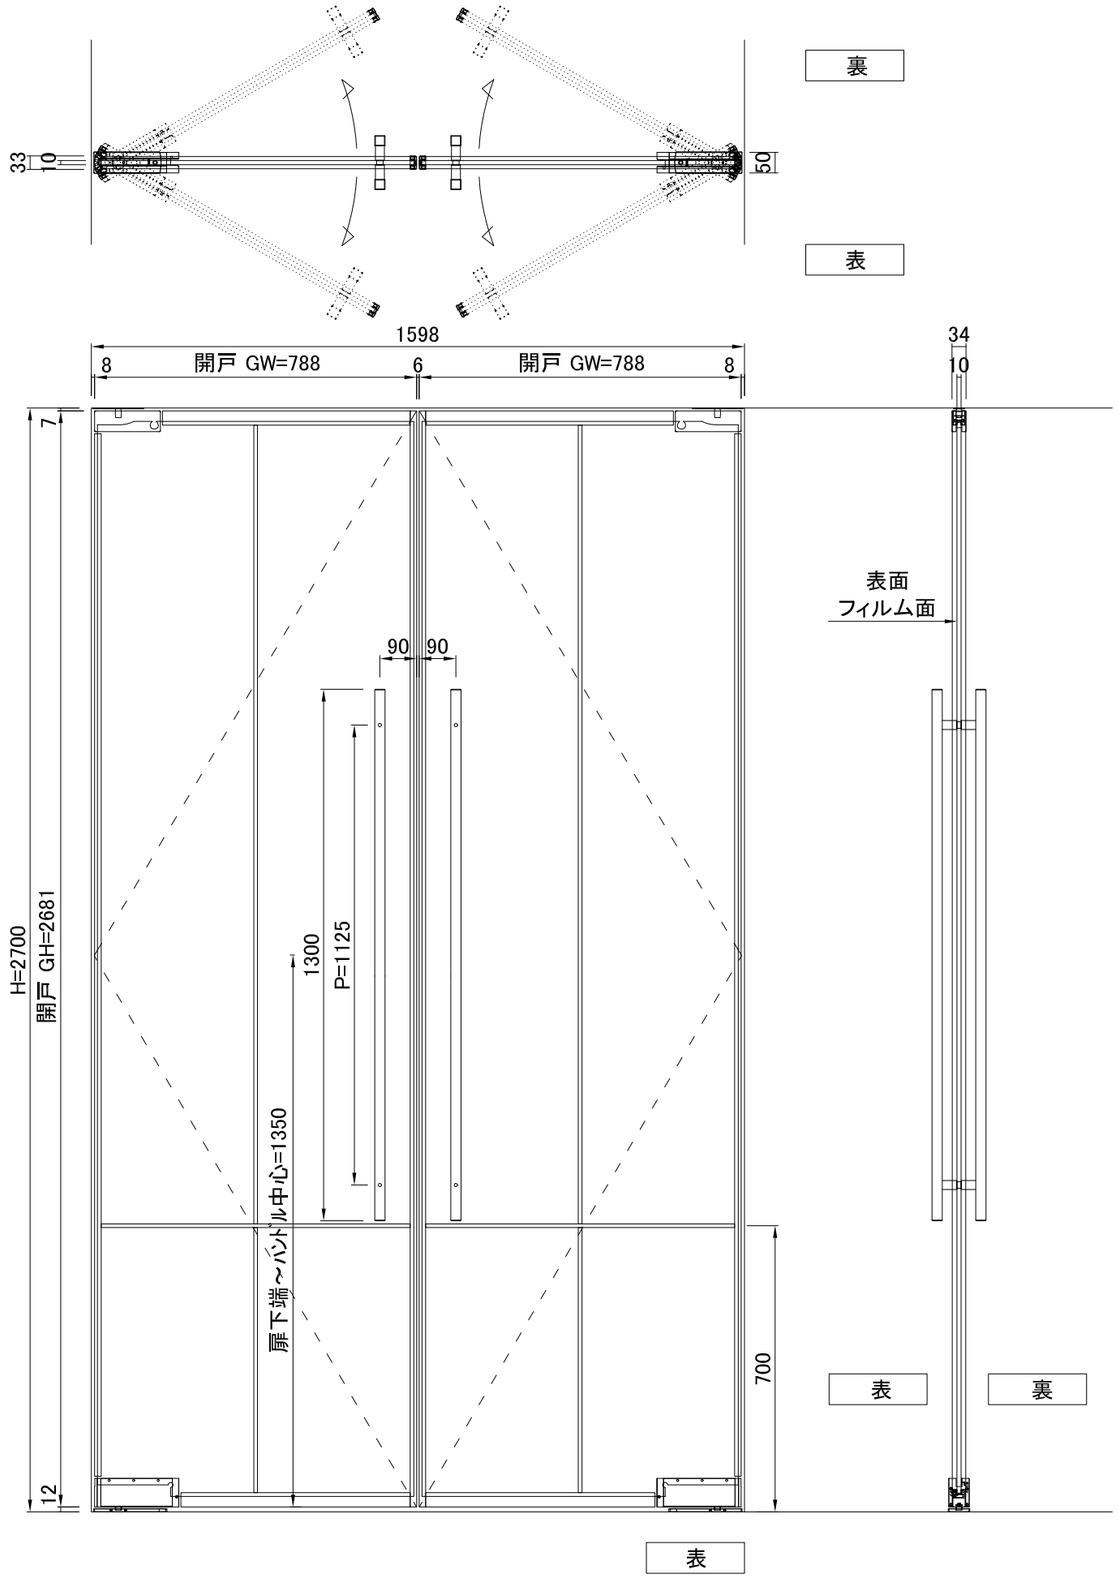

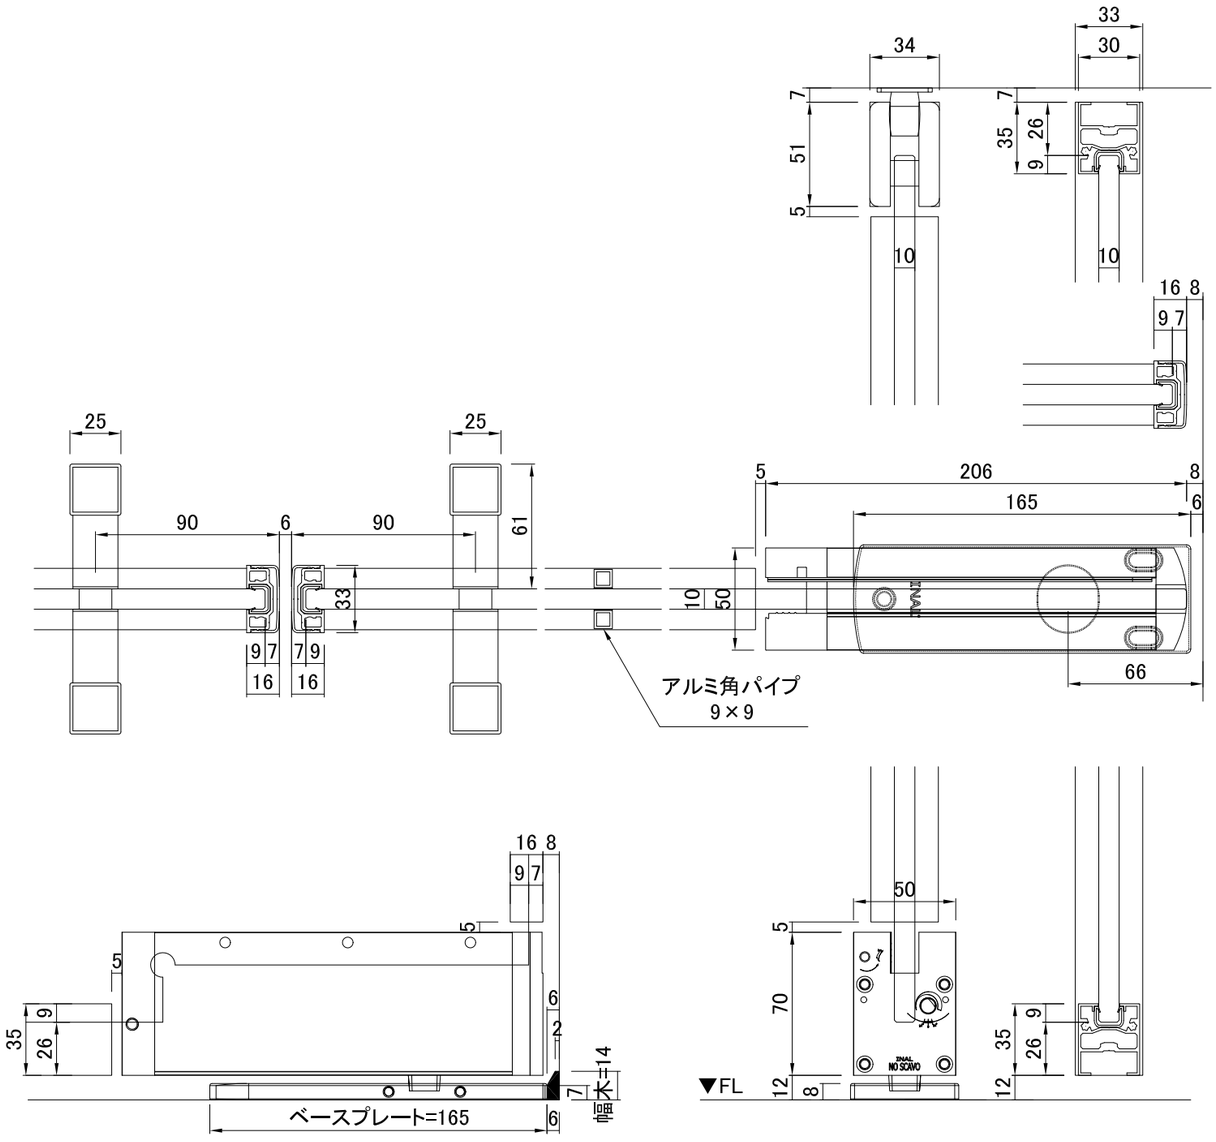

MEMO	SCALE 1/15・3	TITLE	作図印	確認印	御承認印	図面番号
	DATA 2025.07.23	JURA枠　収まり図	大曲	榎原		

able
Creative Director of Glassware